


### 各階平面図



### 建物図面

建物の名称	Ki Niseko		
建物の所在	虻田郡倶知安町字山田183番地43		
専有部分の家屋番号	字山田183番43の702	住戸番号	702

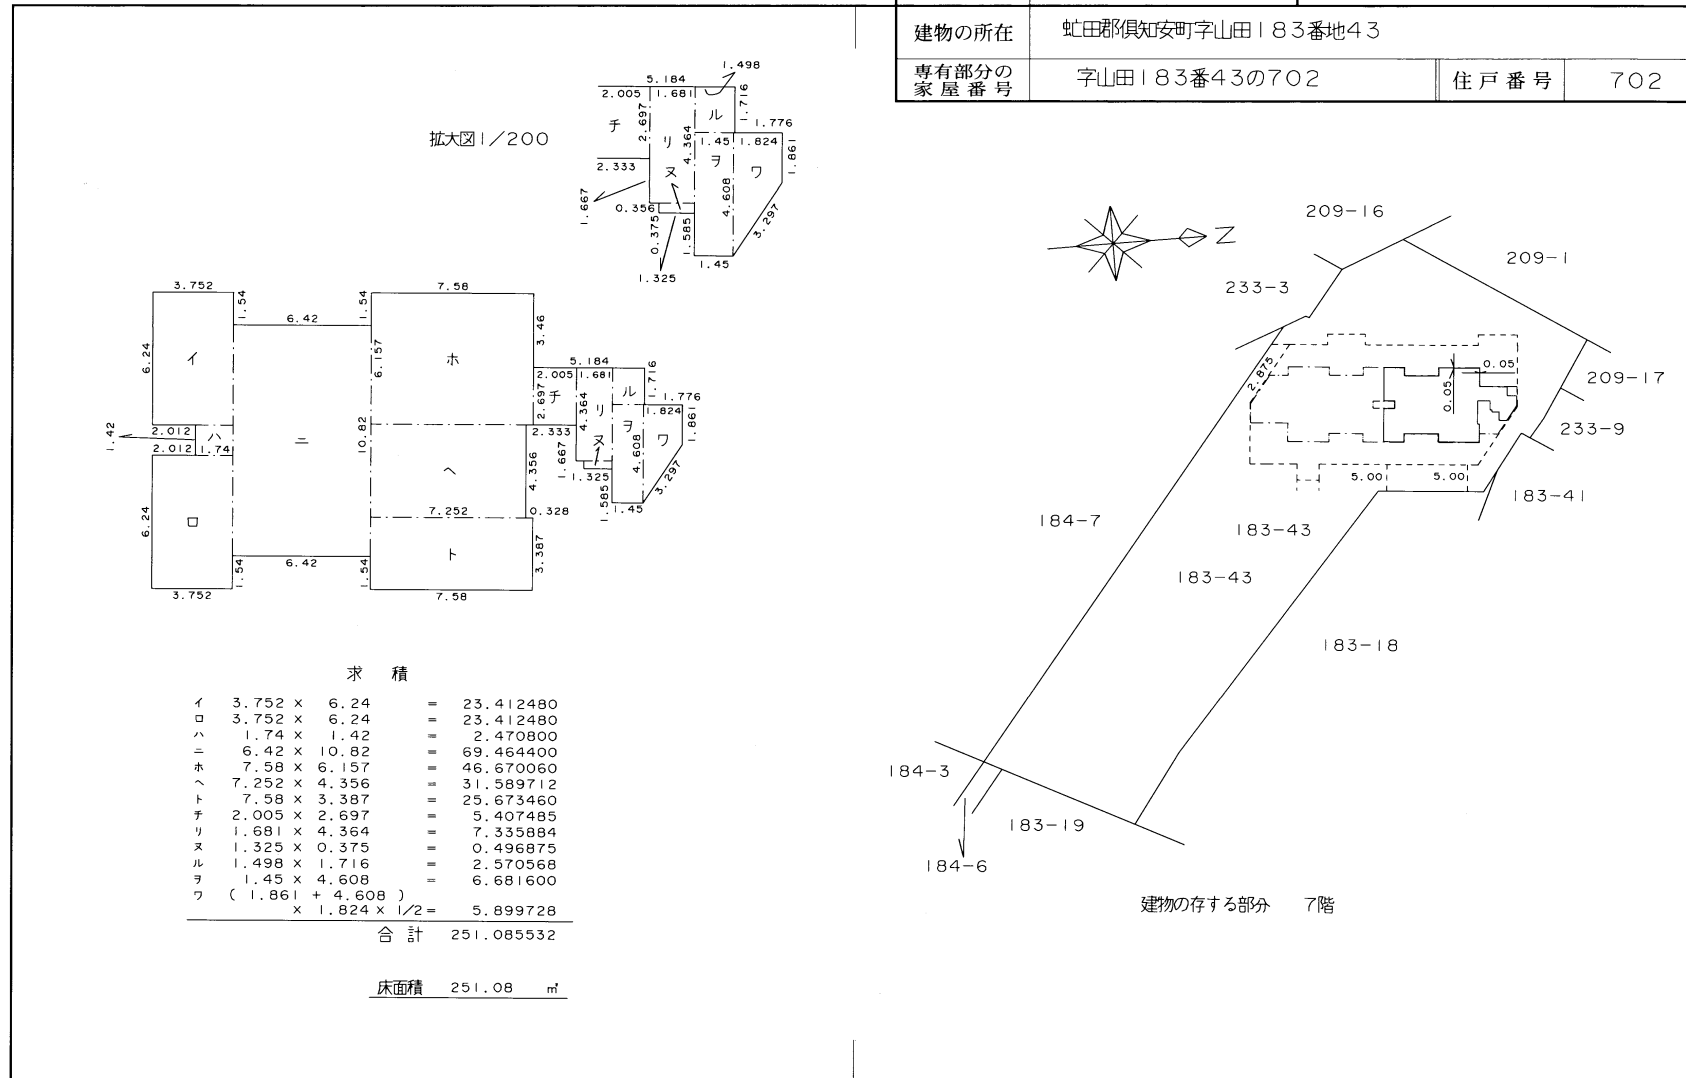

作成者	(平成26年12月5日作成)	縮尺	1/250	申請者	株式会社丸海 代表取締役 吉川徳真	縮尺	1/500 1/1000
	土地家屋調査士 佐藤 銀次郎						