

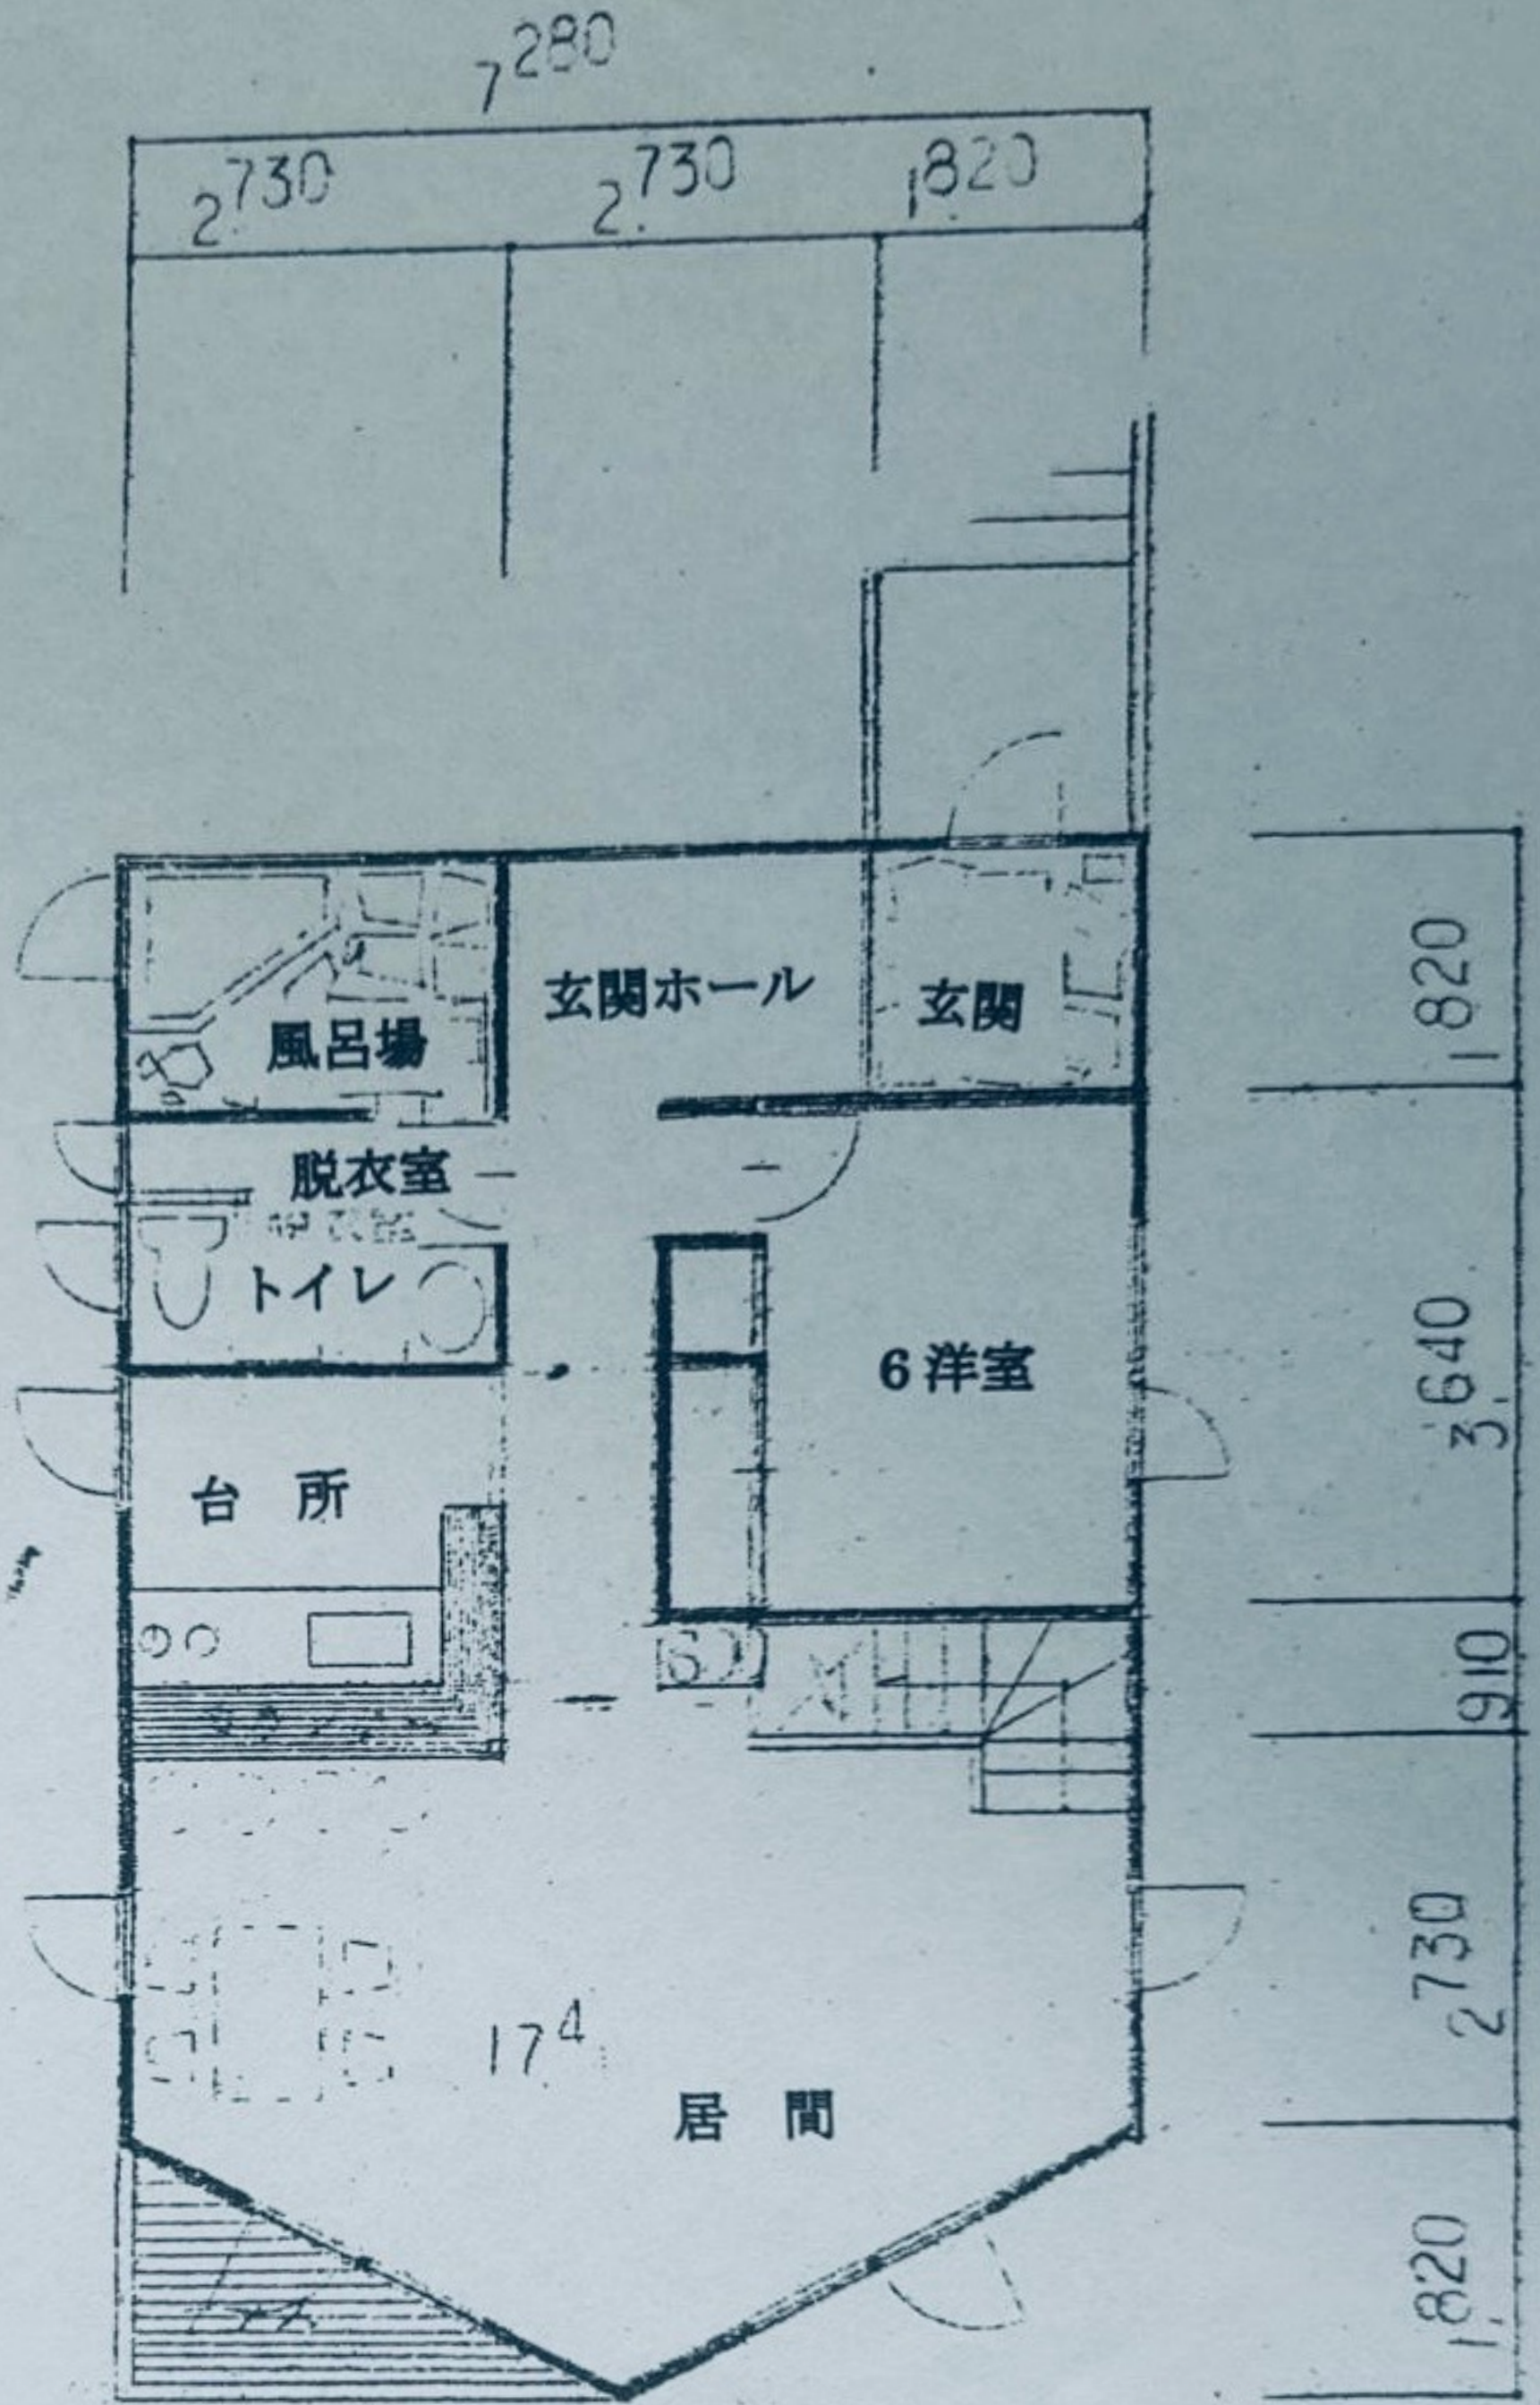


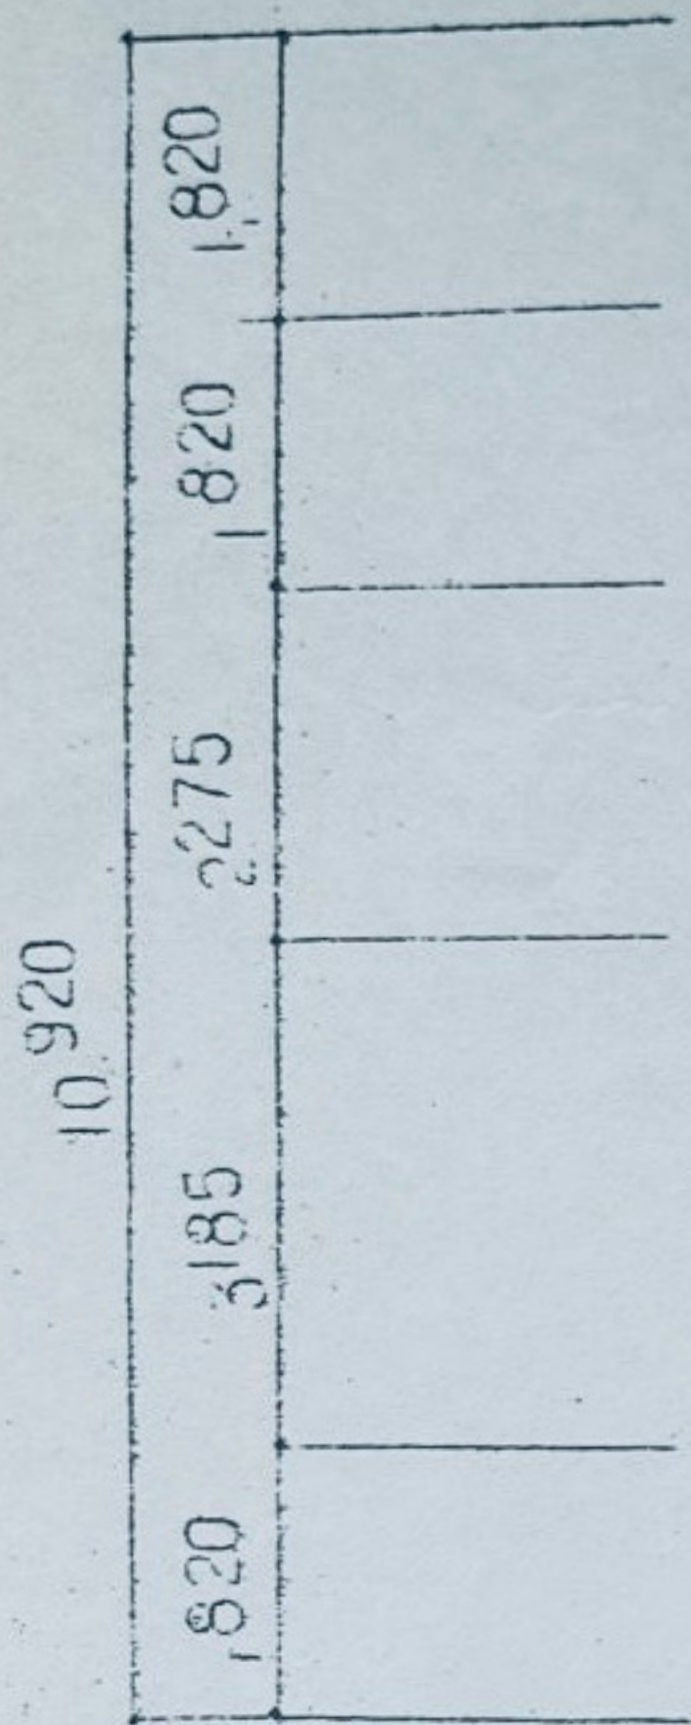

1 階平面図

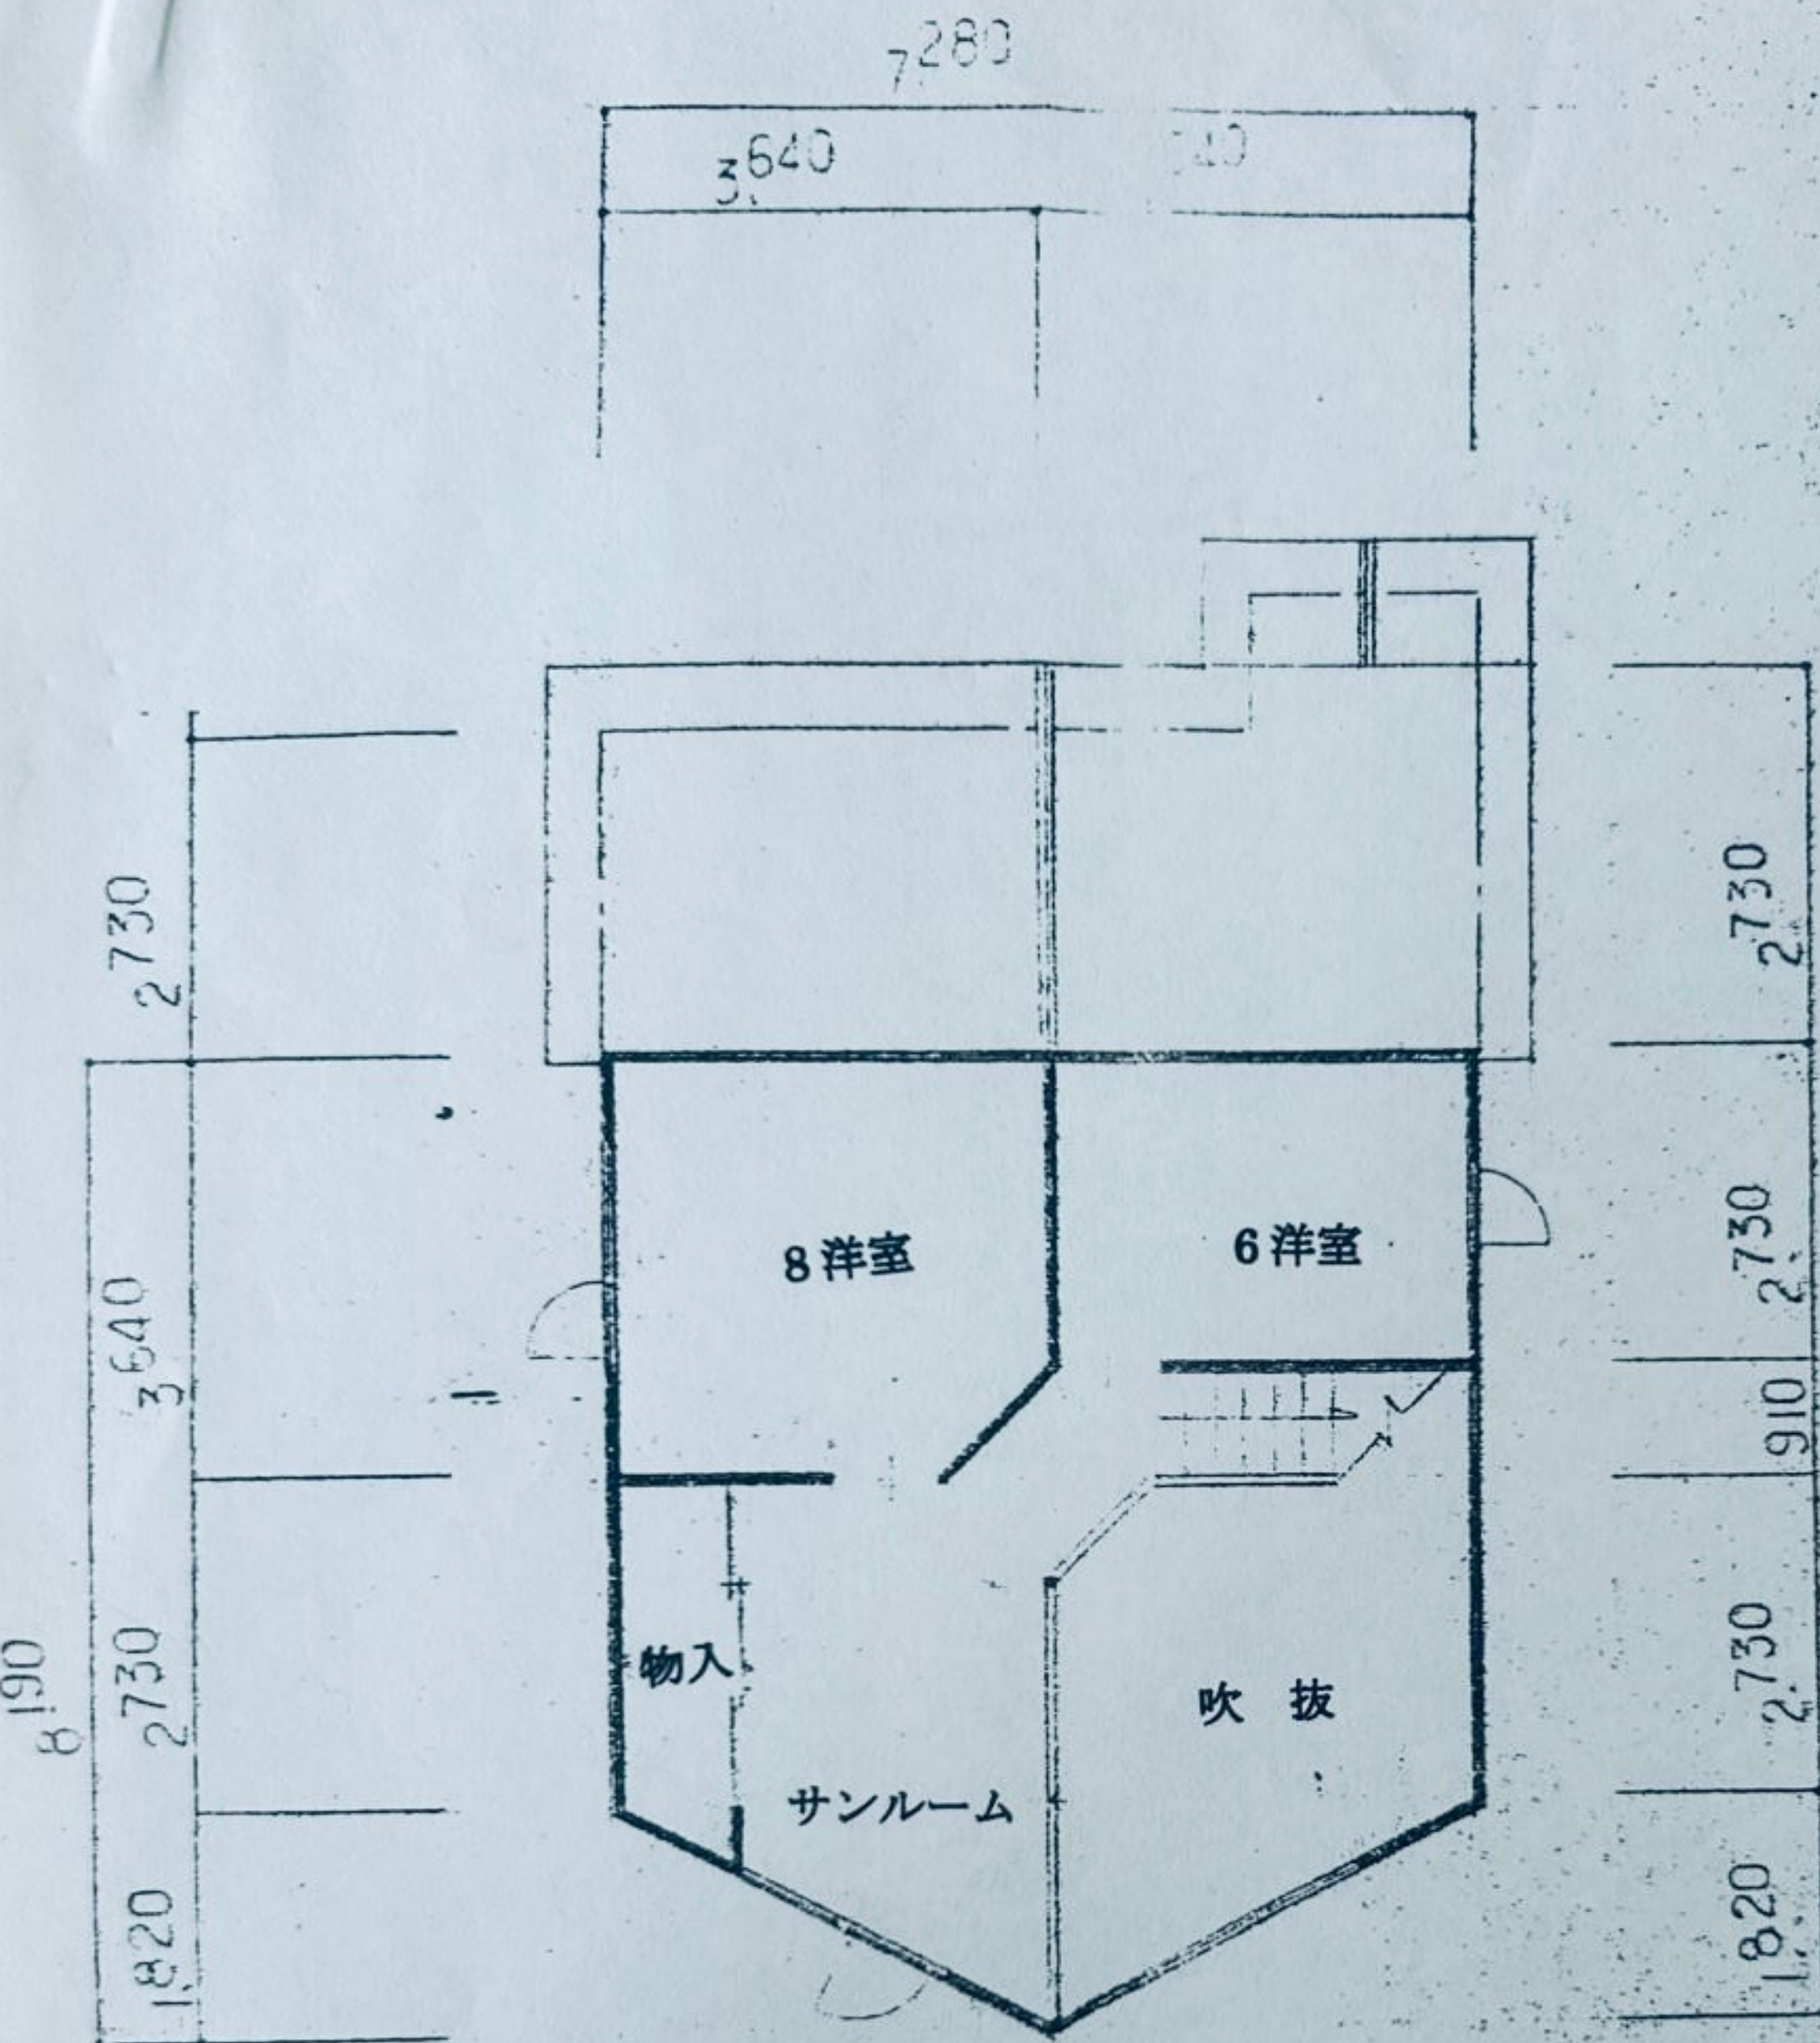

2 階平面図

1 階床面積	72.87 M ²	22.0 坪
2 階床面積	39.74 M ²	12.0 坪
車庫	14.9 M ²	4.5 坪
延床面積	112.61 M ²	34.5 坪