


地図番号	境界標の種類及び筆界点の記号又は点名			
	種類	コンクリート標	金属標	木杭
C4-40	既設	R-8, K5, K6		
	新設	その他のM点	R-7	M19, M20
与点の種類	○公共基準点	□図根点	△登記基準点	●

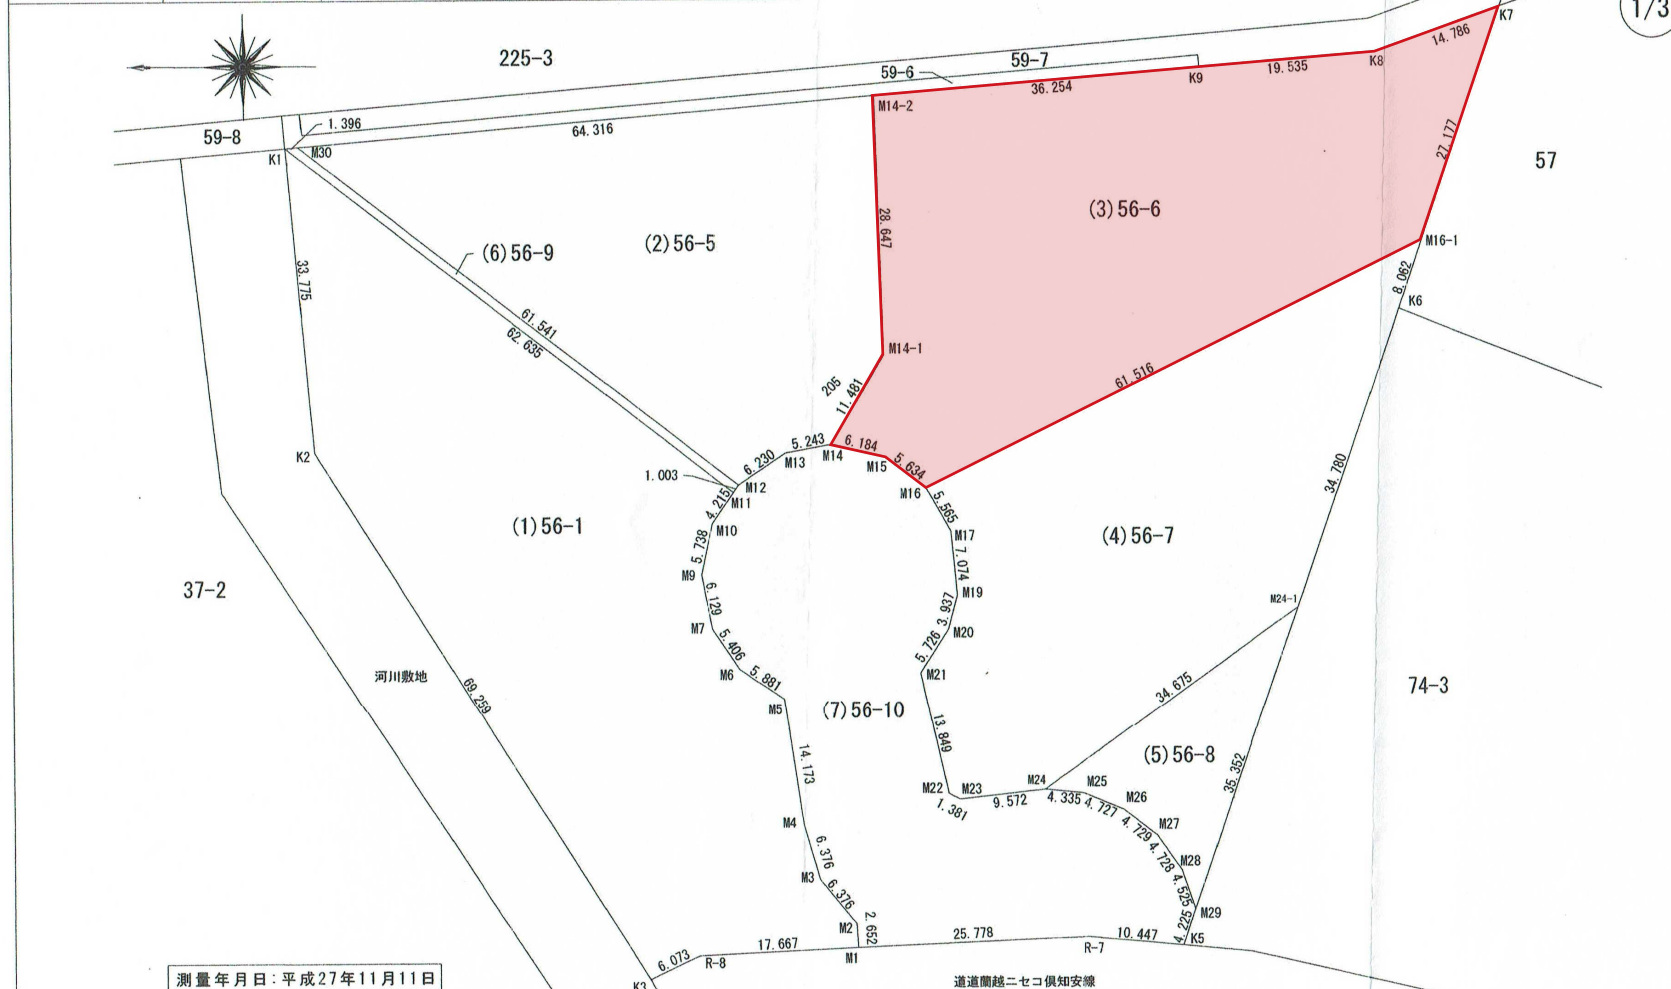

地番	56-1、56-5~56-10	土地積測量図
土地の所在	蛇田郡倶知安町字山田	



官公署証明番号	平成 年 月 日	作成者 土地家屋調査士 谷 雅 洪 (平成 27年 11月 12日作成)	申請人 株式会社フシミ 代表取締役 伏見 治	縮尺 1/600
余市郡余市町黒川町577番地18				

