


地図番号	境界標の種類及び筆界点の記号又は点名			
	種類	コンクリート標	木杭標	
K ⁺ 20	既設			
K ⁺ 25	新設			
与点の種類	⊕	公共基準点	+	図根点
			+	登記基準点
			+	

地番	133-5 133-49~133-64
----	------------------------

土地の所在 虻田郡倶知安町字山田

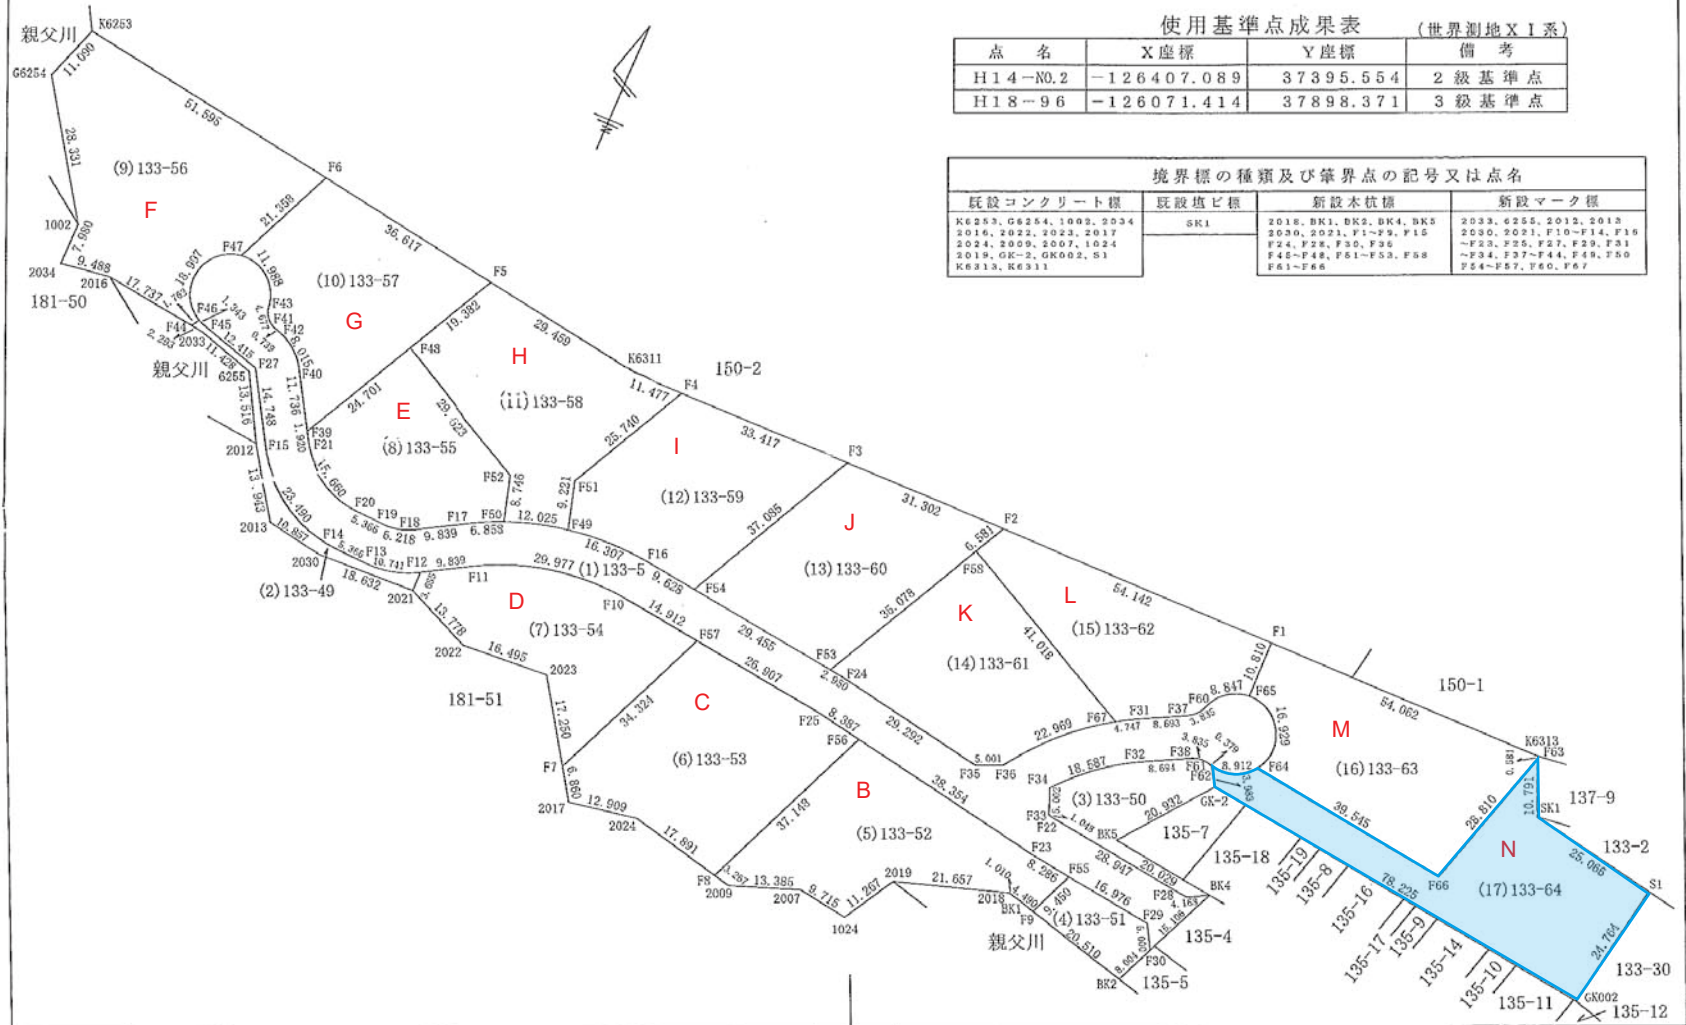

使用基準点成果表 (世界測地系)

点名	X座標	Y座標	備考
H14-NO.2	-126407.089	37395.554	2級基準点
H18-96	-126071.414	37898.371	3級基準点

境界標の種類及び筆界点の記号又は点名

既設コンクリート標	既設塩ビ標	新設木杭標	新設マーク標
K6253, G6254, 1002, 2034, 2016, 2022, 2023, 2017, 2024, 2009, 2007, 1024, 2019, GK-2, GK002, S1, K6313, K6311	SK1	2018, BK1, BK2, BK4, BK5, 2030, 2021, F1~F9, F15, F24, F28, F30, F35, F45~F48, F51~F53, F58, F61~F66	2033, 6255, 2032, 2013, 2030, 2021, F10~F14, F16~F23, F25, F27, F29, F31~F34, F37~F44, F49, F50, F54~F57, F60, F67

作成者 土地家屋調査士 北広島市大曲南ヶ丘一丁目3番地2 泉澤 誉一 (平成 27年11月14日測量) (平成 27年11月24日作成)

申請人 Zekkei株式会社 代表取締役 石丸修太郎

縮尺 1/1000